MAAK
KENNIS
MET..



**Smyrnastraat 16** te Deventer

**Vraagprijs € 385.000 k.k.**

helder | makelaars hypotheek verzekering

# Hallo!

**Wij zijn Helder! Wij zijn het vriendelijke én effectieve makelaarskantoor van Deventer en omstreken. Wij kennen niet alleen de markt goed, maar bovenal onze klanten en onze kopers.**

Wij zijn niet de grootste makelaar in de regio en dat houden we ook graag zo. Want door onze huizenportefeuille – bewust – beperkt te houden, slagen wij er in uw huis sneller te verkopen en dikwijls ook voor een betere prijs.

Want huizen verkopen, dat is een kwestie van kennis en ervaring. Maar het is ook een zaak van tijd en aandacht investeren. En: van een goed gevoel voor vraag en aanbod.

**Stap binnen in ons kantoor:**
Mr. H.F. de Boerlaan 32
7417 DB Deventer

**Neem contact met ons op:**
www.helderdeventer.nl
0570 68 68 68 | info@helderdeventer.nl





**Erwin Wichink Kruit**
NVM Makelaar
erwin@helderdeventer.nl
06-51574815

**Bram Kamphuis RMT**
NVM Makelaar
bram@helderdeventer.nl
06-29435306

# Introductie

KOM VERDER!



D

Kamers: **3**

Slaapkamers: **2**

Perceel: **114 m²**

Woning inhoud: **390 m³**

Woonoppervlakte: **81 m²**

De woning is volledig verduurzaamd, gasloos,  alle kozijnen, zowel boven als beneden, zijn volledig vernieuwd, waardoor deze helemaal klaar is voor de toekomst. Het pand is keurig onderhouden, drie jaar geleden grondig gemoderniseerd en geïsoleerd volgens de nieuwste maatstaven. Daarbij zijn de authentieke elementen met oog voor detail hersteld, zodat je direct kunt genieten van optimaal wooncomfort.

# Meer informatie

Bouwjaar: **1906**

Bouwtype: **hoekwoning**

Tuin: **achtertuin, 54 m²**

Garage: **betaald parkeren, parkeervergunningen**

Verwarming: **vloerverwarming gedeeltelijk**

Isolatie: **dakisolatie, muurisolatie, vloerisolatie, dubbel glas**

Extra**: 19 zonnepanelen**

---

Ligging:

**in woonwijk**

# Locatie van de woning



# Over deze woning

via de entree met hal, trapopgang en toegang tot de woonkamer betreed je de woning. De woonkamer ligt aan de voorzijde en valt op door het vele licht, de hoge plafonds en de stijlvolle roedeverdeling in de ramen. Aan de achterzijde bevindt zich de moderne keuken in hoekopstelling, met zicht op de achtertuin. Deze is uitgerust met onder andere een vaatwasser, combi-oven, koelkast en diepvries en biedt tevens ruimte voor een gezellige eethoek. Vanuit de keuken bereik je de bijkeuken, waar het authentieke granieten lavet een charmant detail vormt. Hier vind je ook de wasmachineaansluiting, het toilet en extra opbergruimte. De begane grond is afgewerkt met een fraaie PVC-vloer in visgraatmotief, wat het geheel een stijlvolle uitstraling geeft. Via de woonkamer is ook de ruime kelder toegankelijk.

Eerste verdieping:
Via de vaste trap bereik je de overloop op de eerste verdieping, met toegang tot twee ruime slaapkamers en de badkamer. Beide slaapkamers beslaan de volledige breedte van de woning, waardoor ze opvallend licht en royaal zijn. De slaapkamer aan de voorzijde is momenteel in gebruik als praktische en luxe inloopkledingkast, maar kan desgewenst weer eenvoudig worden ingericht als volwaardige slaapkamer. Dankzij het geplaatste dakkapel is er een ruime en moderne badkamer ontstaan, uitgerust met een royale inloopdouche, ligbad, toilet en stijlvol wastafelmeubel.

Tuin:
De woning beschikt over een onderhoudsvriendelijke tuin op het zuidoosten, waar je op mooie dagen heerlijk van de zon kunt genieten. Achter in de tuin staat een sfeervolle overkapping met een loungeset, waardoor je hier een fijne plek hebt om te ontspannen.




**Interesse in deze woning?
Schakel direct jouw eigen NVM aankoopmakelaar in.**

Een NVM aankoopmakelaar komt op voor jouw belang en bespaart tijd, geld en zorgen. Adressen van collega NVM makelaars staan op Funda.nl.











# Bijkeuken met toegang tot toilet en buitenruimte

























# Plattegrond

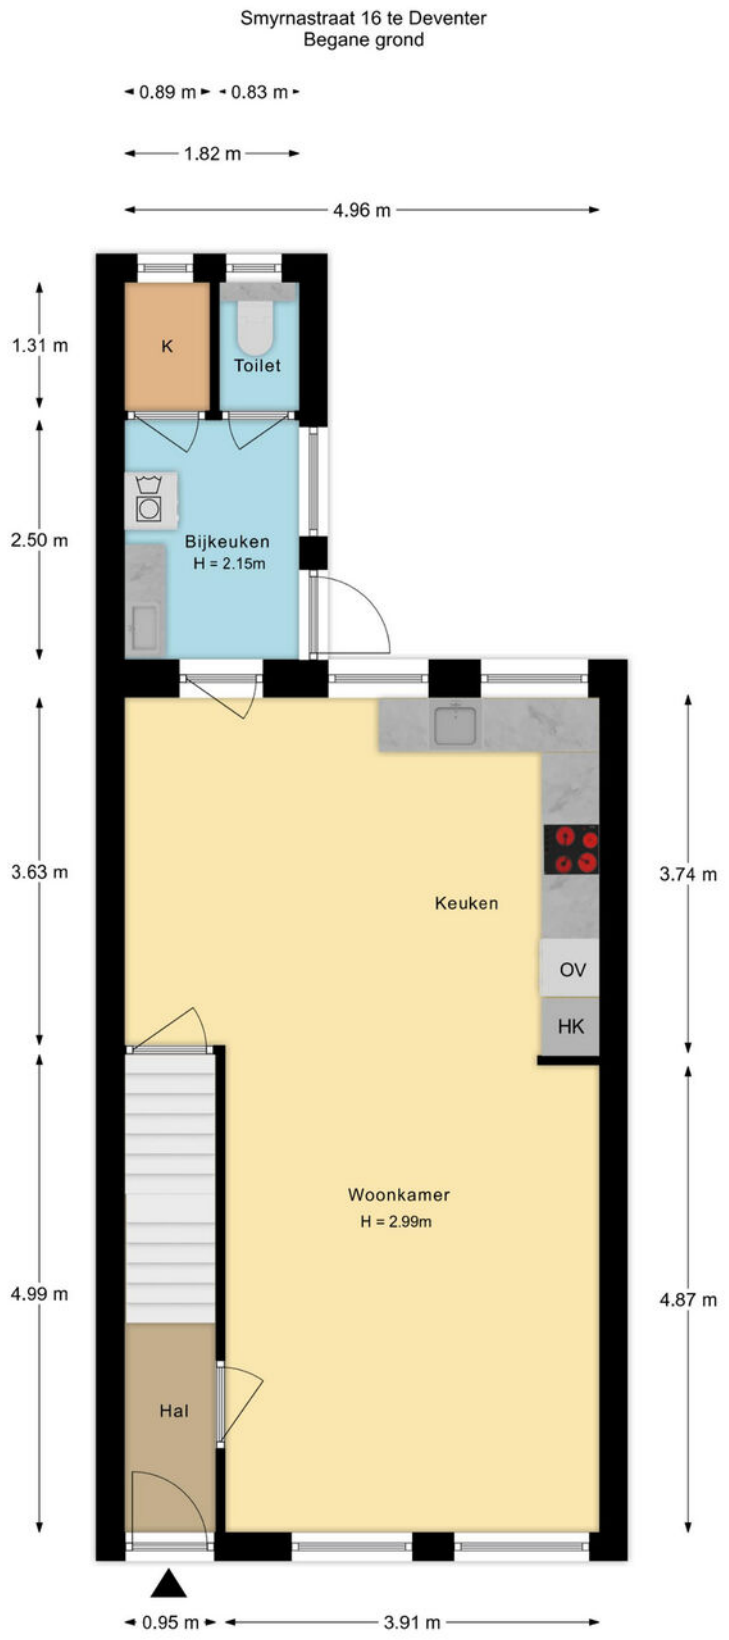


De plattegronden zijn met de grootste zorg samengesteld.
Aan deze plattegronden kunnen geen rechten worden ontleend.

# Plattegrond


Smyrnastraat 16 te Deventer
1e verdieping

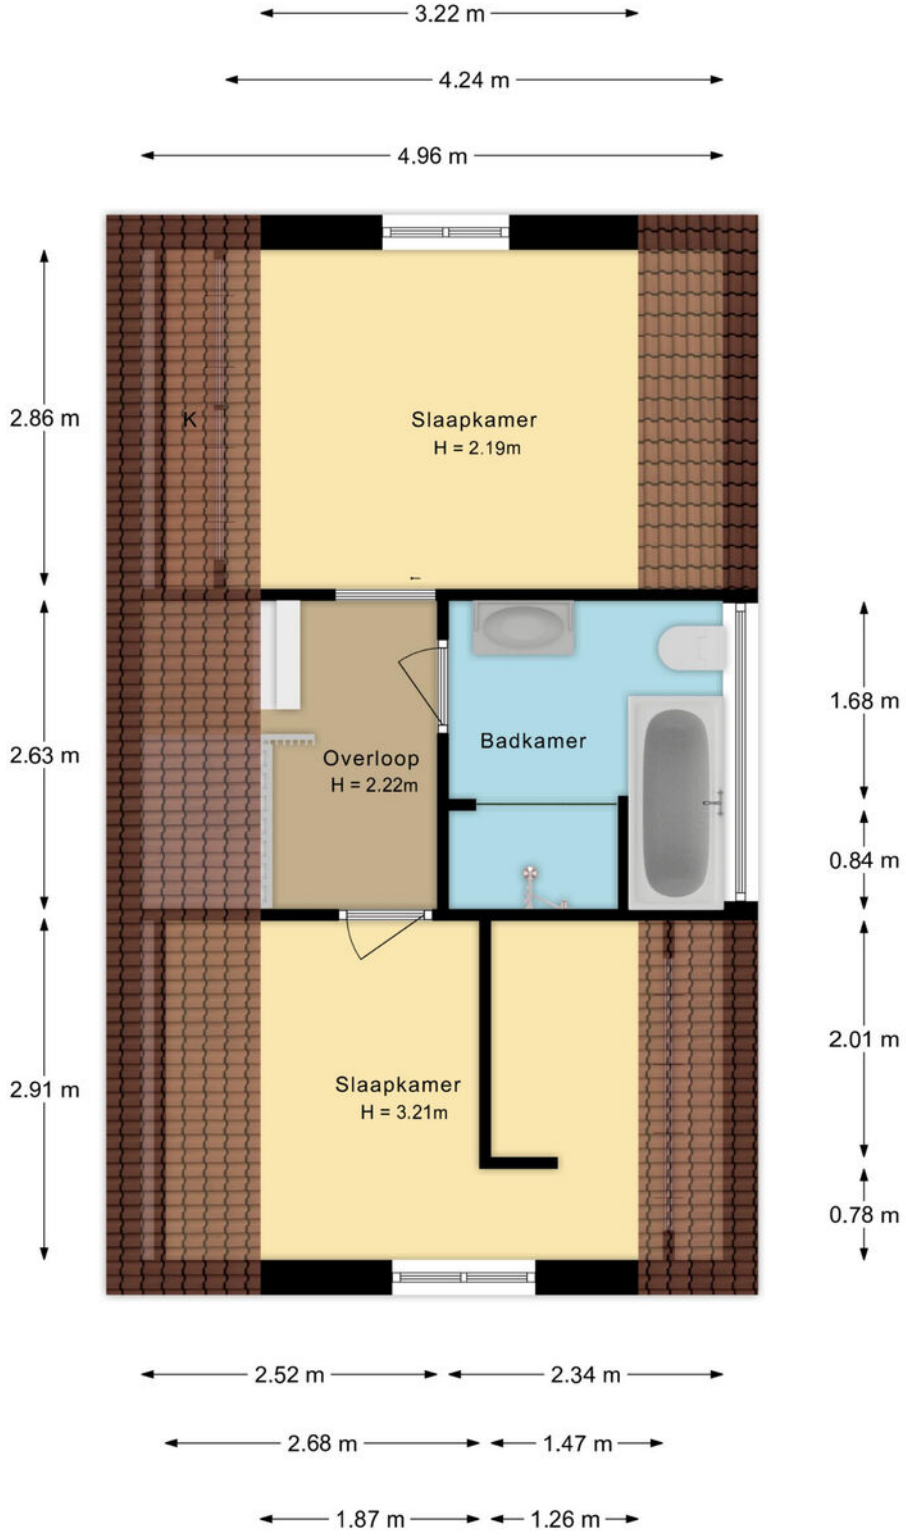


De plattegronden zijn met de grootste zorg samengesteld.
Aan deze plattegronden kunnen geen rechten worden ontleend.

# Plattegrond


Smyrnastraat 16 te Deventer
Kelder

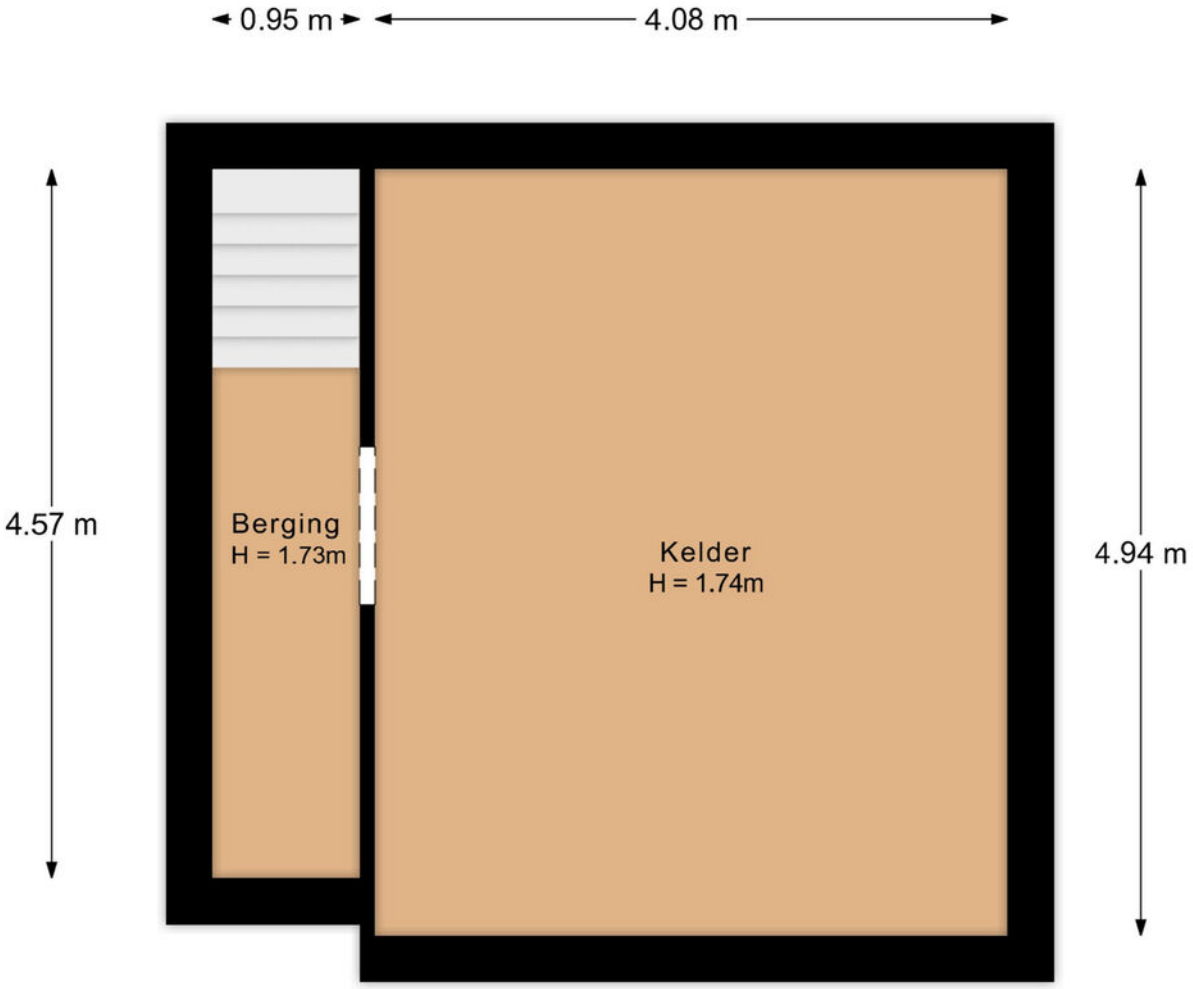


De plattegronden zijn met de grootste zorg samengesteld.
Aan deze plattegronden kunnen geen rechten worden ontleend.


# Plattegrond

Smyrnastraat 16 te Deventer
Overkapping

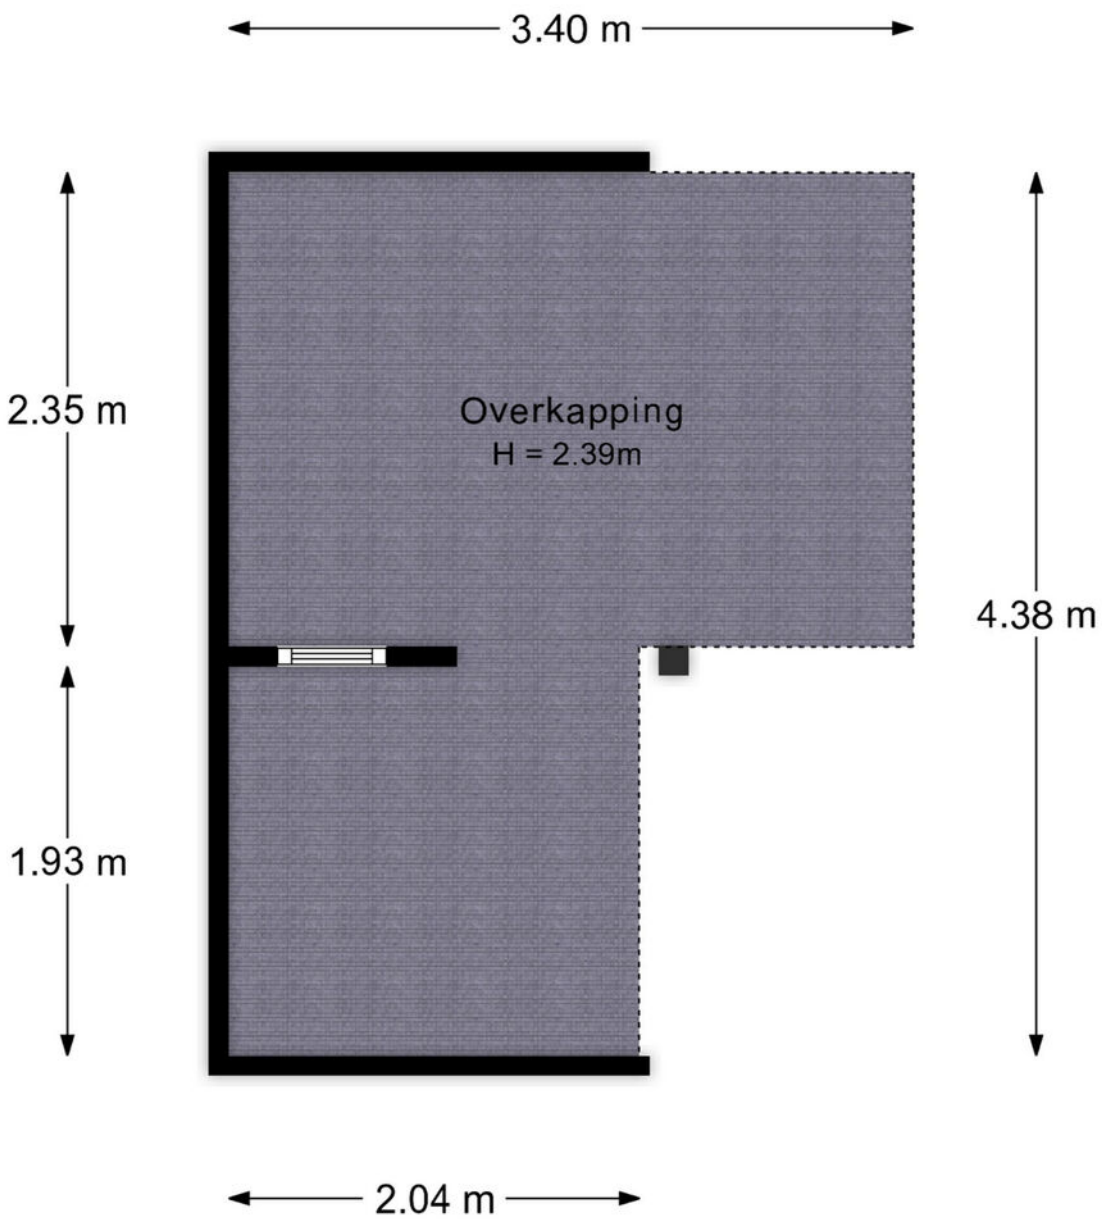



De plattegronden zijn met de grootste zorg samengesteld.
Aan deze plattegronden kunnen geen rechten worden ontleend.


# Plattegrond

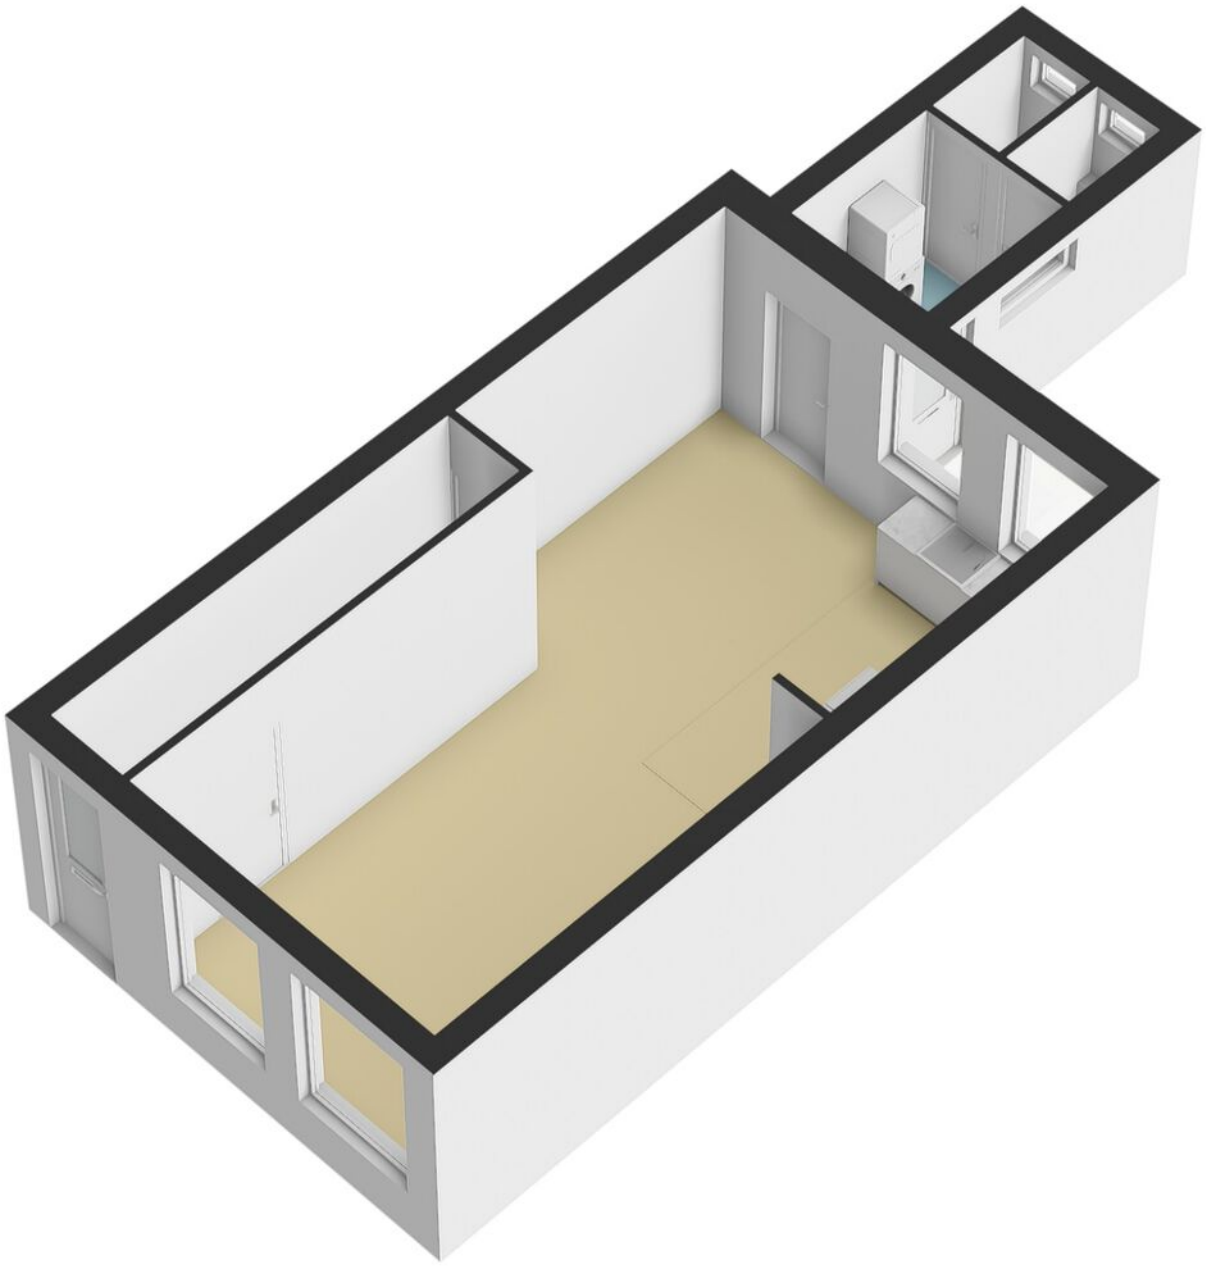

# Plattegrond

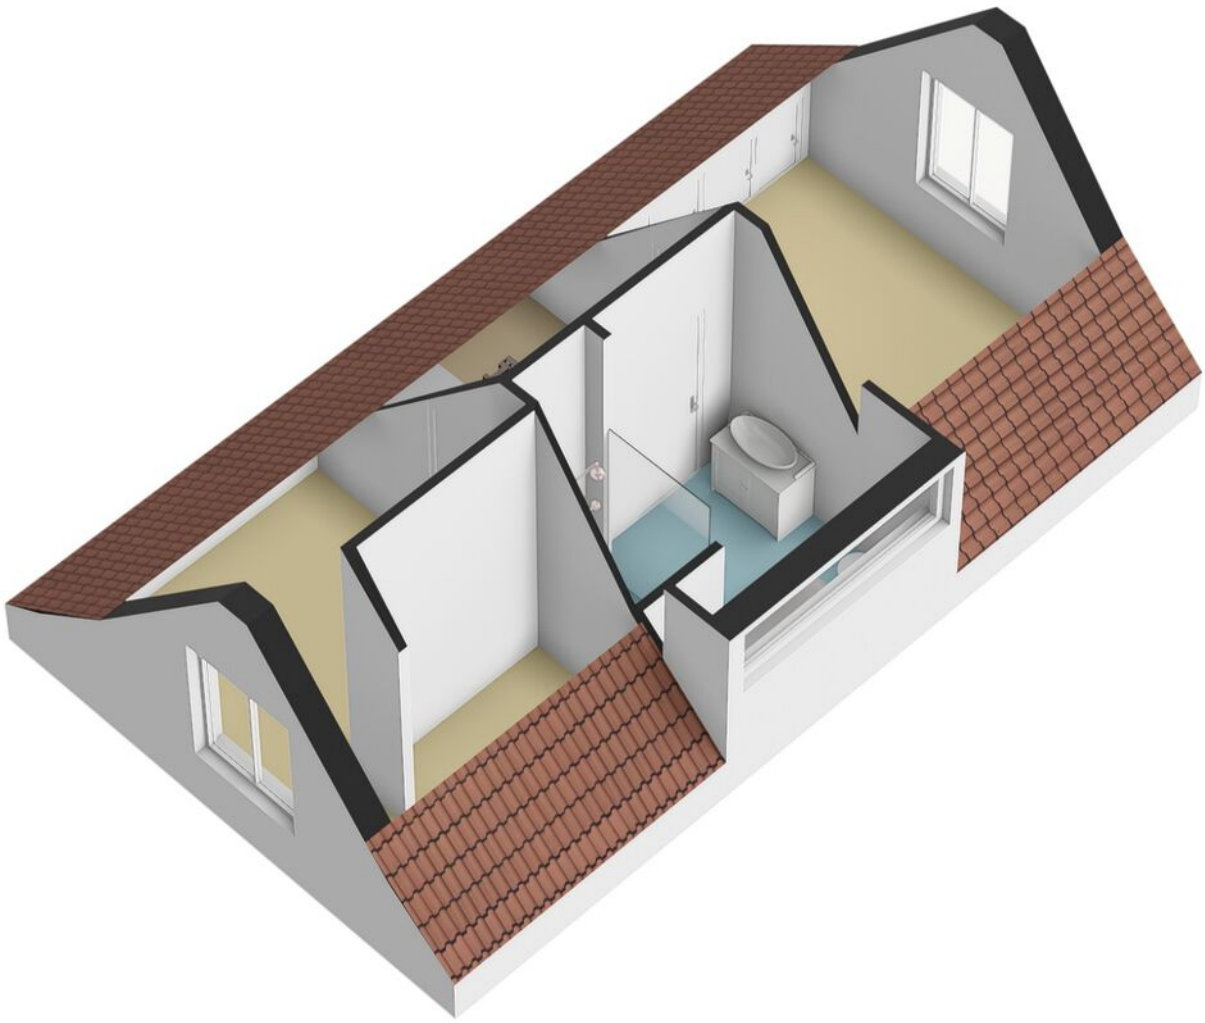


# Plattegrond

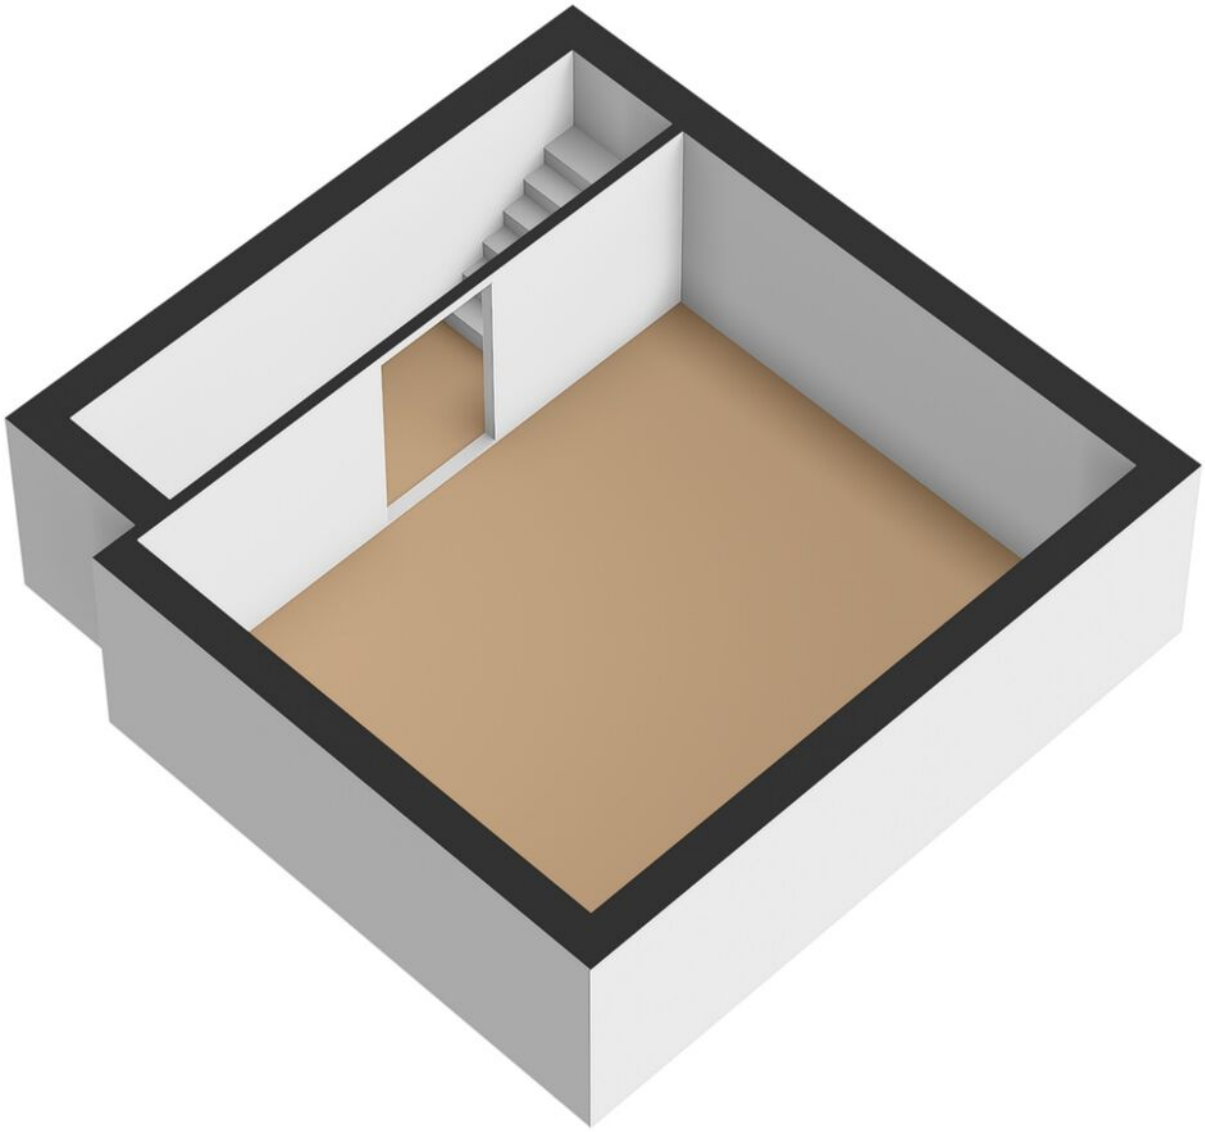

Kadastrale kaart

Uw referentie: ---

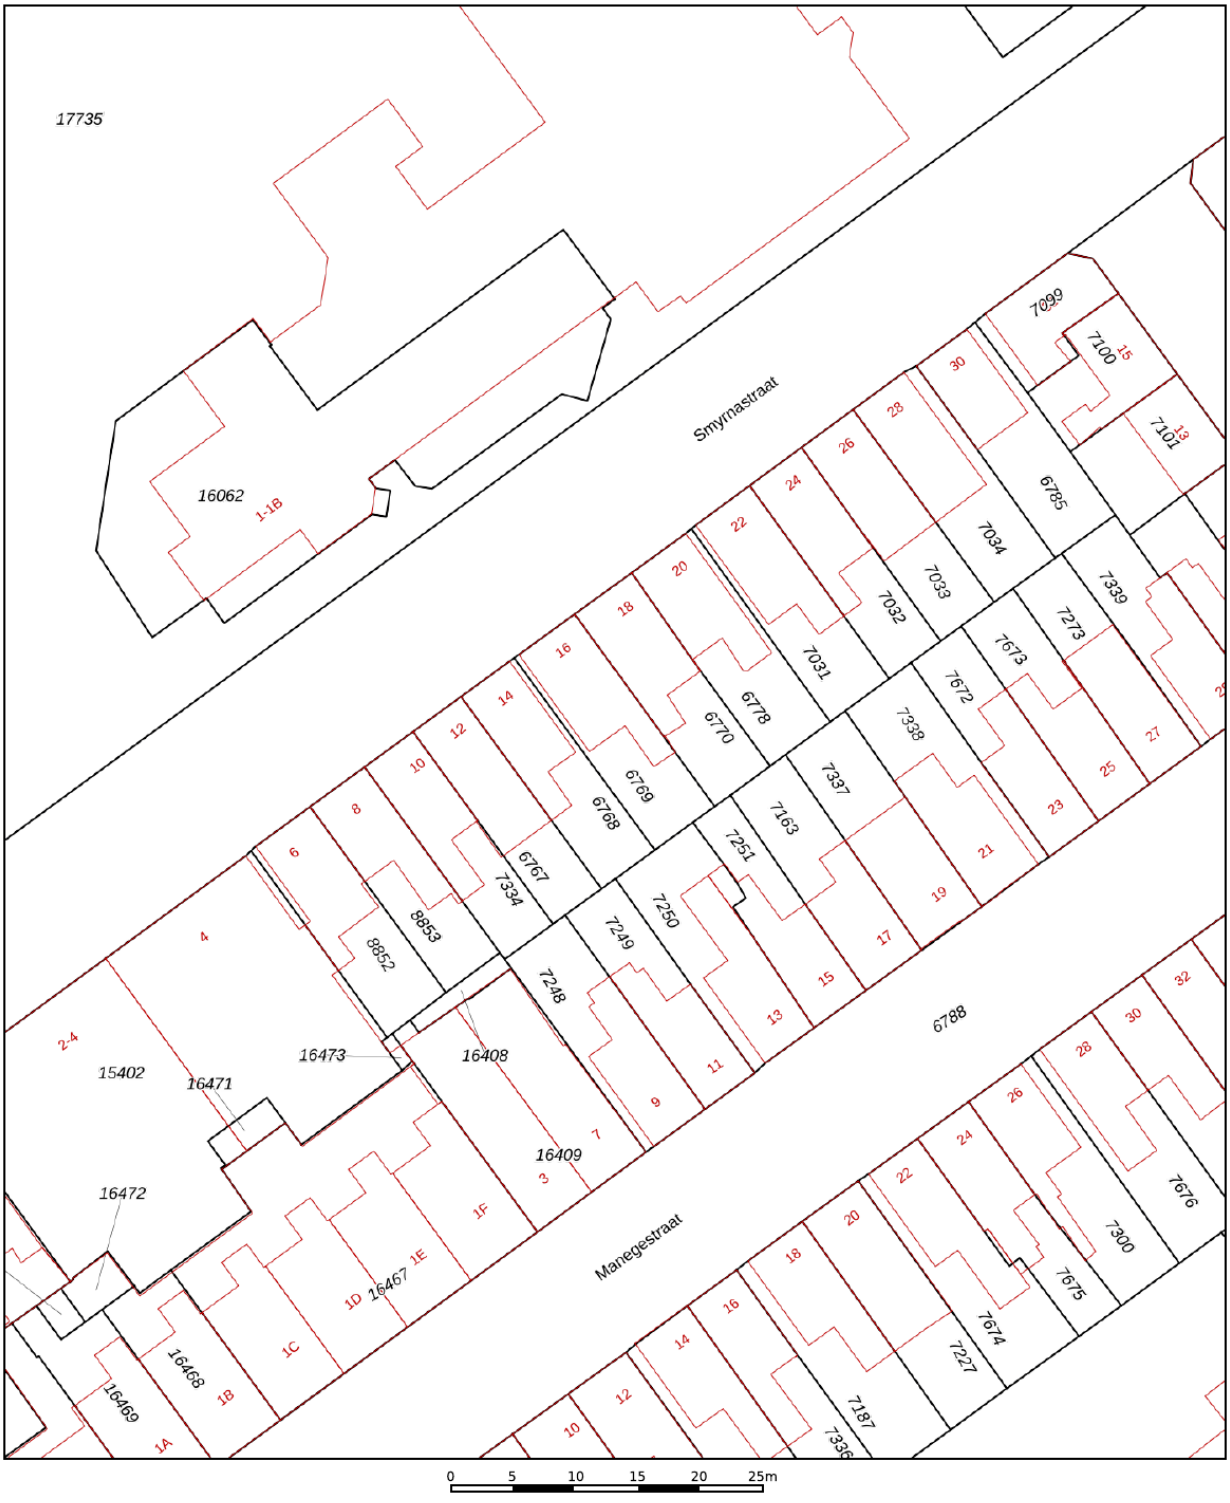


| | |
|---|---|
| 12345 | Perceelnummer |
| 25 | Huisnummer |
| | Vastgestelde kadastrale grens |
| | Voorlopige kadastrale grens |
| | Administratieve kadastrale grens |
| | Bebouwing |

Deze kaart is noordgericht

Schaal 1: 500

| | |
|---|---|
| Kadastrale gemeente | Deventer |
| Sectie | B |
| Perceel | 6769 |

Voor een eensluidend uittreksel, geleverd op 15 juli 2025
De bewaarder van het kadaster en de openbare registers

Aan dit uittreksel kunnen geen betrouwbare maten worden ontleend.
De Dienst voor het kadaster en de openbare registers behoudt zich de intellectuele eigendomsrechten voor, waaronder het auteursrecht en het databankenrecht.

kadaster

# Lijst van zaken

| Omschrijving | Blijft achter | Gaat mee | Ter overname |
|---|---|---|---|
| **Woning - Interieur** | | | |
| Verlichting, te weten | | | |
| - inbouwspots/dimmers | ✓ | | |
| - opbouwspots/armaturen/lampen/dimmers | | ✓ | |
| - losse (hang)lampen | | ✓ | |
| | | | |
| (Losse)kasten, legplanken, te weten | | | |
| - Inloopkast | ✓ | | |
| - Kledingrek | | | ✓ |
| | | | |
| Raamdecoratie/zonwering binnen, te weten | | | |
| - gordijnrails | | ✓ | |
| - overgordijnen | | ✓ | |
| - rolgordijnen | | | ✓ |
| - jaloezieën | | | ✓ |
| - Verduisteringsgordijn in slaapkamer | | | ✓ |
| | | | |
| Vloerdecoratie, te weten | | | |
| - vloerbedekking | ✓ | | |
| - houten vloer(delen) | ✓ | | |
| - PVC | ✓ | | |
| | | | |
| Overig, te weten | | | |
| - Vensterbankjes onder het raam in de woonkamer | ✓ | | |
| - Kasten in de kleedkamer | | | ✓ |

# Lijst van zaken

| Omschrijving | Blijft achter | Gaat mee | Ter overname |
|---|---|---|---|
| **Woning - Keuken** | | | |
| Keukenblok (met bovenkasten) | ✓ | | |
| Keuken (inbouw)apparatuur, te weten | | | |
| - kookplaat | ✓ | | |
| - (gas)fornuis | ✓ | | |
| - afzuigkap | ✓ | | |
| - combi-oven/combimagnetron | ✓ | | |
| - koelkast | ✓ | | |
| - vriezer | ✓ | | |
| - vaatwasser | ✓ | | |
| - Onderboiler 10 liter | ✓ | | |
| | | | |
| Keukenaccessoires, te weten | | | |
| - Eettafel | | | ✓ |
| - Eettafel bankje | | | ✓ |
| - 2 eettafelstoelen | | | ✓ |
| - Hanglamp boven de eettafel | | | ✓ |
| | | | |
| **Woning - Sanitair/sauna** | | | |
| Toilet met de volgende toebehoren | | | |
| - toilet | ✓ | | |
| - toiletrolhouder | ✓ | | |
| - Bijkeuken met vaste granito aanrecht | ✓ | | |
| | | | |
| Badkamer met de volgende toebehoren | | | |
| - ligbad | ✓ | | |

# Lijst van zaken

| Omschrijving | Blijft achter | Gaat mee | Ter overname |
|---|---|---|---|
| - douche (cabine/scherm) | ✓ | | |
| - wastafel | ✓ | | |
| - wastafelmeubel | ✓ | | |
| - toilet | ✓ | | |
| - toiletrolhouder | ✓ | | |
| - Spiegel | ✓ | | |
| - Verwarmingselement | ✓ | | |
| | | | |
| **Woning - Exterieur/installaties/veiligheid/energiebesparing** | | | |
| (Voordeur)bel | ✓ | | |
| (Veiligheids)sloten en overige inbraakpreventie | ✓ | | |
| Rookmelders | ✓ | | |
| (Klok)thermostaat | ✓ | | |
| Telefoonaansluiting/internetaansluiting | ✓ | | |
| Veiligheidsschakelaar wasautomaat | ✓ | | |
| Waterslot wasautomaat | ✓ | | |
| Zonnepanelen | ✓ | | |
| | ✓ | | |
| Warmwatervoorziening, te weten | | | |
| - Electrische boiler | ✓ | | |
| | | | |
| **Tuin - Inrichting** | | | |
| Tuinaanleg/bestrating | ✓ | | |
| Beplanting | ✓ | | |
| | | | |
| **Tuin - Verlichting/installaties** | | | |

# Lijst van zaken

| Omschrijving | Blijft achter | Gaat mee | Ter overname |
|---|---|---|---|
| Buitenverlichting | ✓ | | |
| | | | |
| **Tuin - Bebouwing** | | | |
| Tuinhuis/buitenberging | ✓ | | |
| | | | |
| **Tuin - Overig** | | | |
| Overige tuin, te weten | | | |
| - (sier)hek | ✓ | | |
| - vlaggenmast(houder) | ✓ | | |

# Vragenlijst

| Omschrijving | Antwoord |
|---|---|
| **Bijzonderheden 1 A.** | |
| Zijn er nadat u het perceel in eigendom hebt gekregen nog andere, eventuele aanvullende notariële of onderhandse akten opgesteld met betrekking tot het perceel? | Nee |
| Zo ja, welke? | |
| **Bijzonderheden 1 B.** | |
| Zijn er mondelinge of schriftelijke afspraken gemaakt over aangrenzende percelen?<br>(Denk hierbij aan regelingen voor het gebruik van een poort, schuur, garage, tuin, overeenkomsten met meerdere buren, toezeggingen, erfafscheidingen.) | Ja |
| Zo ja, welke zijn dat? | Recht van overpad met de buurman van huisnummer 18. |
| **Bijzonderheden 1 C.** | |
| Wijken de huidige terreinafscheidingen af van de kadastrale eigendomsgrenzen?<br>(Denk hierbij ook aan strookjes grond van de gemeente die u in gebruik heeft, of grond van u die gebruikt wordt door de buren.) | Nee |
| Zo ja, waaruit bestaat die afwijking? | |
| **Bijzonderheden 1 D.** | |
| Is een gedeelte van de woning, schuur, garage of schutting gebouwd op grond van de buren of andersom? | Nee |
| Zo ja, graag nader toelichten: | |
| **Bijzonderheden 1 E.** | |
| Heeft u grond van derden in gebruik? | Nee |
| Zo ja, welke grond? | |
| **Bijzonderheden 1 F.** | |

# Vragenlijst

| Omschrijving | Antwoord |
|---|---|
| Rusten er 'bijzondere lasten en beperkingen' op de woning en/of het perceel? (Bijzondere lasten en beperkingen kunnen privaatrechtelijke beperkingen zijn zoals (lijdende) erfdienstbaarheden (bijvoorbeeld een recht van overpad), kwalitatieve verplichtingen, kettingbedingen, vruchtgebruik, voorkeursrecht (bijvoorbeeld een eerste recht van koop), opstalrecht, erfpacht, huurkoop. Het kan ook gaan om publiekrechtelijke beperkingen zoals een aanschrijving van de gemeente in het kader van een illegale verbouwing) | Nee |
| Zo ja, welke? | |
| | |
| **Bijzonderheden 1 G.** | |
| Is de Wet voorkeursrecht gemeenten van toepassing? | Nee |
| | |
| **Bijzonderheden 1 H.** | |
| Is er een anti-speculatiebeding en/of zelfbewoningsplicht van toepassing op de woning? | Nee |
| Zo ja, hoe lang nog? | |
| | |
| **Bijzonderheden 1 I.** | |
| Is er sprake van een beschermd stads- of dorpsgezicht of loopt er een procedure tot aanwijzing daartoe? | Nee |
| Is er sprake van een gemeentelijk-, provinciaal-of rijksmonument of loopt er een procedure tot aanwijzing daartoe? | Nee |
| Is er volgens het bestemmingsplan sprake van een beeldbepalend of karakteristiek object? | Nee |
| | |
| **Bijzonderheden 1 J.** | |
| Is er sprake (geweest) van ruilverkaveling? | Nee |
| Zo ja, moet u hiervoor ruilverkavelingsrente betalen? | |
| Zo ja, hoeveel en voor hoe lang? Bedrag: | |
| Duur: | |
| | |

# Vragenlijst

| Omschrijving | Antwoord |
|---|---|
| **Bijzonderheden 1 K.** | |
| Is er sprake van onteigening? | Nee |
| | |
| **Bijzonderheden 1 L.** | |
| Is de woning of de grond geheel of gedeeltelijk verhuurd of bij anderen in gebruik? | Nee |
| Zo ja: Is er een huurcontract/ gebruiksovereenkomst? | |
| Indien er geen contract of overeenkomst is, beschrijf hieronder wat (mondeling) met de huurder/ gebruiker is afgesproken: | |
| Welk gedeelte is verhuurd/ in gebruik gegeven? | |
| Welke delen vallen onder gezamenlijk gebruik? | |
| Welke zaken zijn van de huurder en mag hij verwijderen bij ontruiming? (Bijvoorbeeld geiser, keuken, lampen.) | |
| Heeft de huurder een waarborgsom gestort? | |
| Zo ja, hoeveel? | |
| Heeft u nog andere afspraken met de huurders gemaakt? | |
| Zo ja, welke? | |
| | |
| **Bijzonderheden 1 M.** | |
| Is er over de woning een geschil/procedures gaande, al dan niet bij de rechter, huurcommissie of een andere instantie?(bijvoorbeeld onteigening/ kwesties met buren, zoals erfdienstbaarheden, recht van overpad, erfafscheidingen e.d.) | Nee |
| Zo ja, welke is/zijn dat? | |
| | |
| **Bijzonderheden 1 N.** | |
| Is er bezwaar gemaakt tegen de waardebeschikking WOZ? | Nee |
| Zo ja, toelichting: | |
| | |

# Vragenlijst

| Omschrijving | Antwoord |
|---|---|
| **Bijzonderheden 1 O.** | |
| Zijn er door de overheid of nutsbedrijven verbeteringen of herstellingen voorgeschreven of aangekondigd die nog niet naar behoren zijn uitgevoerd? | Nee |
| Zo ja, welke? | |
| **Bijzonderheden 1 P.** | |
| Zijn er in het verleden subsidies of premies verstrekt die bij verkoop van de woning voor een deel kunnen worden teruggevorderd? | Nee |
| Zo ja, welke? | |
| **Bijzonderheden 1 Q.** | |
| Is de woning onbewoonbaar verklaard of in het verleden ooit onbewoonbaar verklaard geweest? | Nee |
| Zo ja, waarom? | |
| **Bijzonderheden 1 R.** | |
| Is er bij verkoop sprake van een omzetbelastingheffing? (Bijvoorbeeld omdat het een voormalig bedrijfsonroerendgoed is, of een woning met praktijkgedeelte, of omdat u pas ingrijpend verbouwd hebt.) | Nee |
| Zo ja, waarom? | |
| **Bijzonderheden 1 S.** | |
| Hoe gebruikt u de woning nu? (Bijvoorbeeld woning, praktijk, winkel, opslag) | Woning |
| Is dat gebruik volgens de gemeente toegestaan? | Ja |
| Zo nee, heeft de gemeente dit strijdige gebruik wel eens bij u aangekaart? | |
| Hoe heeft de gemeente dit strijdige gebruik bij u aangekaart? | |
| **Gevels 2 A.** | |

# Vragenlijst

| Omschrijving | Antwoord |
|---|---|
| Is er sprake (geweest) van vochtdoorslag of aanhoudend vochtige plekken op de gevels? | Nee |
| Zo ja, waar? | |
| | |
| **Gevels 2 B.** | |
| Zijn er (gerepareerde) scheuren/beschadigingen in/aan de gevels aanwezig? | Nee |
| Zo ja, waar? | |
| | |
| **Gevels 2 C.** | |
| Zijn de gevels tijdens de bouw geïsoleerd? | Ja |
| Zo nee, zijn de gevels daarna (deels) geïsoleerd? | |
| Zo ja, wanneer heeft de isolatie van de gevels plaatsgevonden en met welk isolatiemateriaal? | |
| Heeft u een certificaat of bewijs van het na-isoleren? | |
| Is er sprake van volledige isolatie? | Ja |
| Zo nee, welke delen van de gevels zijn er niet geïsoleerd? | |
| | |
| **Gevels 2 D.** | |
| Zijn de gevels ooit gereinigd? | Niet bekend |
| Zo ja, volgens welke methode en wanneer? | onbekend |
| | |
| **Dak(en) 3 A.** | |
| Hoe oud zijn de daken ongeveer? Platte daken: | Het platte dak boven de bijkeuken en het toilet beneden is 2,5 jaar. |
| Overige daken: | Bij ons niet bekend. |
| | |
| **Dak(en) 3 B.** | |
| Heeft u last van daklekkages (gehad)? | Nee |

# Vragenlijst

| Omschrijving | Antwoord |
|---|---|
| Zo ja, waar? | |
| | |
| **Dak(en) 3 C.** | |
| Zijn er in het verleden gebreken geconstateerd aan de dakconstructie zoals scheve, doorbuigende, krakende, beschadigde en/of aangetaste dakdelen? | Nee |
| Zo ja, waar? | |
| | |
| **Dak(en) 3 D.** | |
| Heeft u het dak al eens (gedeeltelijk) laten vernieuwen c.q. laten repareren? | Nee |
| Zo ja, welk (gedeelte van het) dak en waarom? | |
| | |
| **Dak(en) 3 E.** | |
| Is het dak tijdens de bouw geïsoleerd? Platte daken: | Ja |
| Overige daken: | Ja |
| Zo nee, is het dak daarna geïsoleerd? Platte daken: | |
| Overige daken: | |
| Zo ja, wanneer heeft de isolatie plaatsgevonden en met welk isolatiemateriaal? | Dit is 2,5 jaar geleden geïsoleerd. Het materiaal is voor mij onbekend. |
| Heeft u een certificaat of bewijs van het na-isoleren? | Ja |
| Is er sprake van volledige isolatie? Platte daken: | Ja |
| Overige daken: | Ja |
| Zo nee, welke delen zijn er niet geïsoleerd? | NVT |
| | |
| **Dak(en) 3 F.** | |
| Zijn de regenwaterafvoeren lek of verstopt? | Nee |
| Zo ja, toelichting: | |
| | |

# Vragenlijst

| Omschrijving | Antwoord |
|---|---|
| **Dak(en) 3 G.** | |
| Zijn de dakgoten lek of verstopt? | Nee |
| Zo ja, toelichting: | |
| | |
| **Kozijnen, ramen en deuren 4 A.** | |
| Van welk materiaal zijn de buitenkozijnen gemaakt?<br>(bijvoorbeeld hout, kunststof of aluminium of een andersoortig materiaal) | Hout |
| | |
| **Kozijnen, ramen en deuren 4 B.** | |
| Wanneer zijn de buitenkozijnen, ramen en deuren voor het laatst geschilderd? | 1 jaar geleden |
| Is dit gebeurd door een erkend schildersbedrijf? | Ja |
| Zo ja, door wie? | DDB schilderwerken |
| | |
| **Kozijnen, ramen en deuren 4 C.** | |
| Functioneren alle scharnieren en sloten? | Ja |
| Zo nee, toelichting: | |
| | |
| **Kozijnen, ramen en deuren 4 D.** | |
| Zijn voor alle afsluitbare deuren, ramen etc. sleutels aanwezig? | Ja |
| Zo nee, voor welke deuren, ramen etc. niet? | |
| | |
| **Kozijnen, ramen en deuren 4 E.** | |
| Is er sprake van isolerende beglazing? | Ja |
| Zo ja, welk type glas?<br>(bijvoorbeeld HR, HR+, HR++ of HR+++, zie de glassponning waarin doorgaans staat vermeld welke type glas er is geplaatst) | HR++ |
| Is er sprake van isolerende beglazing in de gehele woning? | Ja |
| Zo nee, welke ramen zijn niet geïsoleerd? | |

# Vragenlijst

| Omschrijving | Antwoord |
|---|---|
| | |
| **Kozijnen, ramen en deuren 4 F.** | |
| Is er bij de isolerende beglazing sprake van condensvorming tussen het glas? (Denk aan lekkende ruiten.) | Nee |
| Zo ja, waar? | |
| | |
| **Vloeren, plafonds en wanden 5 A.** | |
| Is er sprake (geweest) van vochtdoorslag of optrekkend vocht op de vloeren, plafonds en/of wanden? | Nee |
| Zo ja, waar? | |
| | |
| **Vloeren, plafonds en wanden 5 B.** | |
| Is er sprake (geweest) van schimmelvorming op de vloeren, plafonds en/of wanden? | Nee |
| Zo ja, waar? | |
| | |
| **Vloeren, plafonds en wanden 5 C.** | |
| Zijn er (gerepareerde) of (verborgen) scheuren en/of beschadigingen in/aan vloeren, plafonds en/of wanden aanwezig? | Nee |
| Zo ja, waar? | |
| | |
| **Vloeren, plafonds en wanden 5 D.** | |
| Hebben zich in het verleden problemen voorgedaan met de afwerkingen? (Bijvoorbeeld loszittend tegelwerk, loslatend behang of spuitwerk, holklinkend of loszittend stucwerk, etc.) | Nee |
| Zo ja, waar? | |
| | |
| **Vloeren, plafonds en wanden 5 E.** | |
| Is er sprake (geweest) van gebreken aan de vloerconstructie, zoals scheve, doorbuigende, krakende, beschadigde en/of aangetaste vloerdelen? | Nee |

# Vragenlijst

| Omschrijving | Antwoord |
|---|---|
| Zo ja, waar? | |
| | |
| **Vloeren, plafonds en wanden 5 F.** | |
| Is er sprake van vloerisolatie? | Ja |
| Zo ja, wanneer heeft de isolatie van de vloer plaatsgevonden en met welk isolatiemateriaal? | In 2023. Dit is geïsoleerd met glaswol. |
| Heeft u een certificaat of bewijs van het na-isoleren? | Ja |
| Is er sprake van volledige isolatie? | Ja |
| Zo nee, welke delen zijn er niet geïsoleerd? | |
| | |
| **Fundering, kruipruimte en kelder 6 A.** | |
| Is er sprake (geweest) van gebreken aan de fundering? | Nee |
| Zo ja, waar? | |
| | |
| **Fundering, kruipruimte en kelder 6 B.** | |
| Is de kruipruimte toegankelijk? | Ja |
| Is de kruipruimte droog? | Ja |
| Zo nee of meestal, toelichting: | |
| | |
| **Fundering, kruipruimte en kelder 6 C.** | |
| Is er sprake van vochtdoorslag door de kelderwand? | Ja |
| Zo ja of soms, toelichting: | De muren in de kelder zijn vochtig. |
| | |
| **Fundering, kruipruimte en kelder 6 D.** | |
| Is de grondwaterstand in de afgelopen jaren waarneembaar gewijzigd of is er sprake van wateroverlast geweest? | Nee |
| Zo ja, heeft dit tot problemen geleid in de vorm van water in de kruipruimte c.q. kelder? | |

# Vragenlijst

| Omschrijving | Antwoord |
|---|---|
| Zo nee, tot wat voor andere problemen heeft dit geleid? | |
| | |
| **Installaties 7 A.** | |
| Wat voor warmte-installatie(s) is/zijn er aanwezig in de woning? (bijvoorbeeld cv-installatie, WTW-systeem, WKO-systeem, (hybride) warmtepomp, airconditioning, zonneboiler, elektrische boiler, pelletkachel dan wel een andere installatie) | Elektrische boiler, infrarood vloerverwarming op de gehele beganegrond, elektrische radiator in de badkamer. |
| Is/zijn de installatie(s) eigendom? | Ja |
| Zo nee, toelichting: (bijvoorbeeld de installatie(s) is/ zijn gehuurd of geleased. Tevens huur-/ leaseprijs vermelden) | |
| Merk van de installatie(s): | Boiler: Eldom<br>Vloerverwarming:<br>Radiator: Eurom |
| Type(nummer) van de installatie(s): | Onbekend |
| Installatiedatum van de installatie(s): | 2023 |
| Op welke datum is/zijn deze installatie(s) voor het laatst onderhouden? | 2023 |
| Is het onderhoud uitgevoerd door een erkend bedrijf? | Ja |
| Zo ja, door wie? | Electric Comfort B.V. |
| | |
| **Installaties 7 B.** | |
| Zijn er de afgelopen tijd zaken opgevallen ten aanzien van de installatie(s)? (bijvoorbeeld de cv-installatie moet meer dan 1 keer per jaar bijgevuld worden of de installatie functioneert niet goed) | Nee |
| Zo ja, wat is u opgevallen? | |
| | |
| **Installaties 7 C.** | |
| Zijn er radiatoren die niet warm worden? | Nee |
| Zo ja, welke? | |
| | |
| **Installaties 7 D.** | |

# Vragenlijst

| Omschrijving | Antwoord |
|---|---|
| Zijn er radiatoren of (water)leidingen die lekken? | Nee |
| Zo ja, waar en welke? | |
| | |
| **Installaties 7 E.** | |
| Zijn er radiatoren of (water)leidingen die ooit zijn bevroren? | Nee |
| Zo ja, waar? | |
| | |
| **Installaties 7 F.** | |
| Heeft u vloerverwarming in de woning? | Ja |
| Zo ja, betreft dit elektrische vloerverwarming, vloerverwarming met warm water of anders? Elektrisch: | Ja |
| warm water: | Nee |
| overig, namelijk | NVT |
| Waar bevindt zich de elektrische vloerverwarming? | De gehele begane grond, behalve het toilet en voorraadkast. |
| Waar bevindt zich de vloerverwarming met warm water? | |
| Waar bevindt zich de overige vloerverwarming? | NVT |
| | |
| **Installaties 7 G.** | |
| Zijn er vertrekken die niet (goed) warm worden? | Ja |
| Zo ja, welke? | De twee slaapkamers hebben geen verwarmingselementen. |
| | |
| **Installaties 7 H.** | |
| Heeft de woning zonnepanelen die uw eigendom zijn? | Ja |
| Heeft de woning zonnepanelen die worden gehuurd of geleased? | Nee |
| Kan het huurcontract/ leasecontract worden overgenomen door koper? Zo ja, dan overnamecontract opvragen. | |

# Vragenlijst

| Omschrijving | Antwoord |
|---|---|
| Hoeveel zonnepanelen zijn er aanwezig? Aantal: | 19 |
| Zo ja, blijven de zonnepanelen achter? | Ja |
| Wat is de capaciteit van één zonnepaneel? (De capaciteit van zonnepanelen wordt uitgedrukt in Wattpiek (Wp). Bijvoorbeeld één zonnepaneel levert 390 Wp. | 430Wp |
| Functioneren alle zonnepanelen? | Ja |
| Wat is het merk/ type van de zonnepanelen? | Jinko 430 Wp full black panelen |
| Maakt u gebruik van een app om de opbrengst van de zonnepanelen te bekijken? | Ja |
| Zo ja, welke? | SolarEdge |
| In welk jaar zijn de zonnepanelen geplaatst en door wie? Jaar: | 30-04-2023 |
| Installateur: | Zosetsolar |
| Is de btw over het aankoopbedrag teruggevraagd van de belastingdienst? | Nee |
| Hoeveel stroom heeft u het afgelopen jaar opgewekt? Jaar: | 2025 tot 14-10-2025 is het 5,87 MWh |
| Aantal kWh: | 139.0 kWh |
| Hoe lang zit er nog fabrieksgarantie op de zonnepanelen? | De garantie loopt tot 30-04-2028 |
| Zijn de zonnepanelen aangeschaft met subsidie? | Nee |
| Zo ja, moet de subsidie worden terugbetaald? | |
| Zo ja, welk bedrag moet worden terugbetaald? | |
| | |
| **Installaties 7 I.** | |
| In welk jaar zijn voor het laatst de aanwezige schoorsteenkanalen/ rookgasafvoeren geveegd/gereinigd? | NVT |
| | |
| **Installaties 7 J.** | |
| Wanneer heeft u de aanwezige schoorsteenkanalen voor het laatst gebruikt? | NVT |
| Is de trek van aanwezige schoorsteenkanalen goed? | Niet bekend |

# Vragenlijst

| Omschrijving | Antwoord |
|---|---|
| **Installaties 7 K.** | |
| Zijn er onderdelen van de elektrische installatie vernieuwd? (onder de elektrische installatie wordt verstaan alle elektra leidingen/ schakelaars stopcontacten, meterkast e.d.) | Ja |
| Zo ja, wanneer en welke onderdelen? | Alle elektriciteit is opnieuw geïnstalleerd in 2023. |
| Zijn er gebreken aan de elektrische installatie? | Nee |
| Zo ja, welke? | |
| | |
| **Installaties 7 L.** | |
| Is er een laadpaal aanwezig voor een elektrische auto? | Nee |
| Zo ja, waar bevindt deze zich? | |
| Blijft deze achter? | |
| | |
| **Installaties 7 M.** | |
| Is er mechanische ventilatie of een soortgelijk systeem aanwezig? | Ja |
| Zo ja, functioneert dit systeem naar behoren? | Ja |
| Zo nee, toelichting: | |
| Wanneer is dit systeem voor het laatst onderhouden? | Dit is 2,5 jaar geleden geïnstalleerd. |
| Hoe oud is dit systeem ongeveer? | ongeveer 2,5 jaar oud. |
| | |
| **Installaties 7 N.** | |
| Is er een domoticasysteem of een soortgelijk systeem aanwezig? (Een domoticasysteem bedient de verwarming, verlichting, verwarming, audio, ventilatie e.d. automatisch) | Nee |
| Zo ja, functioneert dit systeem naar behoren? | |
| Zo nee, toelichting: | |
| Hoe oud is dit systeem ongeveer? | |

# Vragenlijst

| Omschrijving | Antwoord |
|---|---|
| **Installaties 7 O.** | |
| Zijn er rookmelders op iedere verdieping aanwezig? | Ja |
| Zo ja, hoe oud zijn de rookmelders ongeveer? | 2,5 jaar. |
| | |
| **Sanitair, riolering en keuken 8 A.** | |
| Zijn er beschadigingen aan wastafels, douche, bad, toiletten, gootstenen en kranen? | Ja |
| Zo ja, welke? | De gootsteen in de badkamer is aangetast en daardoor een gedeelte wit uitgeslagen. |
| | |
| **Sanitair, riolering en keuken 8 B.** | |
| Hoe oud is de badkamer ongeveer? | 2,5 jaar |
| | |
| **Sanitair, riolering en keuken 8 C.** | |
| Lopen de afvoeren van wastafels, douche, bad, toiletten, gootstenen en kranen goed door? | Ja |
| Zo nee, welke niet? | |
| | |
| **Sanitair, riolering en keuken 8 D.** | |
| Is de woning aangesloten op het gemeentelijke riool? | Ja |
| | |
| **Sanitair, riolering en keuken 8 E.** | |
| Zijn er gebreken (geweest) aan de riolering, zoals breuken, stankoverlast, lekkages, etc.? | Nee |
| Zo ja, welke? | |
| | |
| **Sanitair, riolering en keuken 8 F.** | |

# Vragenlijst

| Omschrijving | Antwoord |
|---|---|
| Is er een andere voorziening, zoals een septictank, beerput of dergelijk aanwezig? | Nee |
| Zo ja, wat is er aanwezig en hoe dient dit te worden onderhouden? | |
| | |
| **Sanitair, riolering en keuken 8 G.** | |
| Van welk jaar dateert de keukenopstelling ongeveer? | 2023 |
| | |
| **Sanitair, riolering en keuken 8 H.** | |
| Van welk jaar dateert de inbouwapparatuur ongeveer? | 2023 |
| Functioneert alle inbouwapparatuur? | Ja |
| Zo nee, welk inbouwapparaat functioneert niet? | |
| | |
| **Sanitair, riolering en keuken 8 I.** | |
| Heeft u een kokend water kraan? (bijvoorbeeld een Quooker kraan of een soortgelijke kraan) | Nee |
| Zo ja, functioneert deze kraan naar behoren en hoe oud is deze kraan ongeveer? | |
| | |
| **Diversen 9 A.** | |
| Wat is het bouwjaar van de woning? | 1906 |
| | |
| **Diversen 9 B.** | |
| Zijn er asbesthoudende materialen in/op de woning/ bijgebouw(en) aanwezig? (bijvoorbeeld asbest zeil, een asbestplaat die onder en/of achter de CV ketel is geplaatst, asbesthoudend isolatiemateriaal om de verwarmingsbuis, asbesthoudend koord bij oude cv-ketels/gaskachels, asbestgolfplaten e.d.) | Nee |
| Zo ja, welke en waar? | |
| | |
| **Diversen 9 C.** | |

# Vragenlijst

| Omschrijving | Antwoord |
|---|---|
| Blijft er in de woning zeil achter, al dan niet vastgelijmd, dat is aangeschaft tussen 1955 en 1982? | Nee |
| | |
| **Diversen 9 D.** | |
| Is er sprake van loden leidingen in de woning? | Niet bekend |
| Zo ja, waar? | |
| | |
| **Diversen 9 E.** | |
| Is er een Japanse duizendknoop aanwezig in de tuin? (Een Japanse duizendknoop is een exotische plant, welke moeilijk te verwijderen is. De sterke wortelstokken en stengels van de Japanse duizendknoop zijn in staat om schade te veroorzaken aan gebouwen, leidingen en wegen) | Nee |
| | |
| **Diversen 9 F.** | |
| Is er in puin/asbest afval in de grond/tuin aanwezig? | Nee |
| | |
| **Diversen 9 G.** | |
| Heeft u elders lekkages gehad? (dus los van het dak/ sanitair/ riolering) | Nee |
| | |
| **Diversen 9 H.** | |
| Is de grond verontreinigd? | Nee |
| Zo ja, is er een onderzoeksrapport? | |
| Zo ja, heeft de gemeente/provincie een onderzoeks- of saneringsbevel opgelegd? | |
| | |
| **Diversen 9 I.** | |
| Is er een olietank aanwezig of aanwezig geweest? | Nee |
| Zo ja, is deze gesaneerd/verwijderd? | |
| Als deze is gesaneerd, waar is de olietank op het perceel gesitueerd? | |

# Vragenlijst

| Omschrijving | Antwoord |
|---|---|
| Is er een Kiwa-certificaat aanwezig? | Nee |
| | |
| **Diversen 9 J.** | |
| Is er sprake van overlast door ongedierte in of (rond)om de woning? (Denk aan muizen, ratten, kakkerlakken, etc.) | Nee |
| Zo ja, waar? | |
| | |
| **Diversen 9 K.** | |
| Is de woning aangetast door houtworm, boktor, ander ongedierte of zwam? | Nee |
| Zo ja, waar? | |
| Zo ja, is deze aantasting al eens behandeld? | |
| Zo ja, wanneer? | |
| Zo ja, door welk bedrijf? | |
| | |
| **Diversen 9 L.** | |
| Is er sprake van chloridesschade (betonrot)? (Betonrot komt vooral voor in kruipruimtes van woningen gebouwd tussen 1965 en 1981 die voorzien zijn van betonnen vloerelementen van het merk Kwaaitaal of Manta. Ook andere beton- elementen - bijvoorbeeld balkons - kunnen aangetast zijn) | Nee |
| Zo ja, waar? | |
| | |
| **Diversen 9 M.** | |
| Hebben er verbouwingen en/of bijbouwingen plaatsgevonden in en/of om de woning? | Nee |
| Zo ja, welke ver-/bijbouwingen? | |
| Zo ja, in welk jaartal? | |
| Zo ja, door welk bedrijf zijn deze uitgevoerd? | |
| | |
| **Diversen 9 N.** | |

# Vragenlijst

| Omschrijving | Antwoord |
|---|---|
| Zijn er verbouwingen of uitbreidingen uitgevoerd zonder omgevingsvergunning (voorheen bouwvergunning)? | Nee |
| Zo ja, welke? | |
| | |
| **Diversen 9 O.** | |
| Is er sprake van glasvezel internet? | Ja |
| | |
| **Diversen 9 P.** | |
| Bent u in het bezit van een definitief energieprestatiecertificaat/energielabel? | Ja |
| Zo ja, welke label? | Ik ga een nieuwe energielabel aanvragen |
| | |
| **Vaste lasten 10 A.** | |
| Hoeveel betaalde u voor de laatste aanslag onroerendezaakbelasting? | 301 |
| Belastingjaar? | 2025 |
| | |
| **Vaste lasten 10 B.** | |
| Wat is de WOZ-waarde? | 271000 |
| Peiljaar? | 2024 |
| | |
| **Vaste lasten 10 C.** | |
| Hoeveel betaalde u voor de laatste aanslag waterschapslasten? | 486 |
| Belastingjaar? | 2025 |
| | |
| **Vaste lasten 10 D.** | |
| Hoeveel betaalde u voor de laatste aanslag gemeentelijke belastingen? (zoals rioolheffing en afvalstoffenheffing e.d.) | 746 |
| Belastingjaar? | 2025. Dit bedrag is inclusief de OZB. |

# Vragenlijst

| Omschrijving | Antwoord |
|---|---|
| | |
| **Vaste lasten 10 E.** | |
| Welke voorschotbedragen betaalt u maandelijks aan de nutsbedrijven? Gas: | 0 |
| Elektra: | 60 |
| Water: | 6 |
| Stadsverwarming: | 0 |
| Anders: | NVT |
| Te weten: | 0 |
| Wat is uw jaarverbruik voor gas/ elektriciteit en water? Gas ($m^3$): | 0 |
| Elektriciteit hoog (kWh): | In 2024: 6621 kWh |
| Elektriciteit laag (kWh): | In 2024: -4056 kWh |
| Elektriciteit totaal (kWh): | In 2024: 2565 kWh |
| Water (m3): | In 2024: 5 m3 |
| Stadsverwarming (GJ): | 0 |
| Anders: | NVT |
| Met hoeveel bewoners bewoonde u de woning? Aantal: | 2 |
| | |
| **Vaste lasten 10 F.** | |
| Zijn er lease- en/of huurkoopcontracten?<br>(Bijvoorbeeld keuken, kozijnen, cv-ketel, etc.) | Nee |
| Zo ja, welke? | |
| Zijn deze contracten overdraagbaar op de koper?<br>Let op! Veel lease- en huurkoopcontracten zijn niet langer overdraagbaar op een koper. Neem hiervoor contact op met de betreffende leverancier. | |
| Hoe lang lopen de contracten nog en wat is de eventuele afkoopsom?<br>Afkoopsom: | |
| Duur: | |

# Vragenlijst

| Omschrijving | Antwoord |
|---|---|
| **Vaste lasten 10 G.** | |
| Als er sprake is van erfpacht of opstalrecht hoe hoog is dan de canon per jaar? | 0 |
| Heeft u alle canons betaald? | Nee |
| Is de canon afgekocht? | Nee |
| Zo ja, tot wanneer? | |
| **Vaste lasten 10 H.** | |
| Heeft u alle gemeentelijke belastingen die u verschuldigd bent al betaald? | Ja |
| Zijn er variabele bedragen voor gemeenschappelijke poorten, inritten of terreinen? | Nee |
| Zo ja, hoe hoog en waarvoor? | |
| | |
| **Vaste lasten 10 I.** | |
| Heeft u, om in de straat te parkeren, een parkeervergunning nodig? | Ja |
| Hoeveel parkeervergunningen kunnen er maximaal worden aangevraagd? | Onbekend |
| Wat zijn de kosten voor deze parkeervergunning(en) per jaar? | 172 |
| **Garanties 11 A.** | |
| Zijn er lopende onderhoudscontracten en/of garantieregelingen overdraagbaar aan de koper?<br>(Zoals dakbedekking, cv-installatie, dubbele beglazing, etc.) | Nee |
| Zo ja, welke? | Garantie op de dubbele beglazing, de vloerverwarming en de zonnepanelen. |
| **Nadere informatie 12 A.** | |
| Overige zaken(Overige zaken die de koper naar uw mening moet weten) | NVT |

# Helder gefinancierd en verzekerd

Als u wilt dat uw woning goed gefinancierd en verzekerd wordt, dan zorgen wij daar graag voor. Onze makelaars werken nauw samen met de erkende en ervaren hypotheek- en assurantieadviseurs van ons kantoor. Prettig en goed geregeld, onder hetzelfde dak. Op deze manier houden wij de lijnen kort en dat is wel zo handig voor u.

**Financiering: u de droom, wij de realisatie**
Durf te dromen, maak plannen voor wonen en werken. goedkoper of verstandiger? De voorwaarden en rentetarieven van de verschillende hypotheekaanbieders verschillen. Wij zoeken ze voor u uit en komen met het beste advies, op basis van ruim twintig jaar ervaring en van onze kennis van de hypotheek- en verzekeringsmarkt.

**Helder Hypotheek** is volledig onafhankelijk van hypotheekverstrekkers. Wij zijn transparant over de hoogte van de beloning, die wij bij het advies en bemiddeling van financiële diensten in rekening brengen. Dat doen wij helder, zodat er geen misverstanden ontstaan. Voor ons advies en de uitvoerende werkzaamheden hanteren we een uurtarief of een vast bedrag. Hiervoor nemen we u alle zorg en regelwerk uit handen waar het gaat om uw financiële zekerheid. Wel zo'n prettig gevoel.



# Aankoop makelaars

**Aankoop begeleiding, waarom?**
Wat moet je bieden, hoe moet je onderhandelen, wat zijn de valkuilen en hoe zet je vervolgens de afspraken in een definitieve overeenkomst op papier? Het kopen van een woning vereist deskundigheid en ervaring.

Voor ons is het dagelijks werk, maar voor de meesten een belangrijke stap die maar 2 of 3 keer in het leven wordt gemaakt. Als aankoopmakelaar zorgen wij voor een uitstekend onderhandelingsresultaat.

**Aankoopbegeleiding duur? Welnee!**
Zeker niet wanneer je kiest voor onze Eenmalige Aankoopbegeleiding. Simpelweg omdat je het dagelijks zoeken via internet graag zelf doet! De makelaars van Helder doen je een verrassend aanbod, passend bij de hoeveelheid door hen te verrichten werk. Zo betaal je nooit te veel en heb je het voordeel van de laagste koopsom voor het huis.



# Vrijblijvende waardebepaling / taxatie

**Overweeg je je woning of appartement te verkopen in omgeving Deventer?**
Dan wil je graag de waarde weten van jouw woning. Bij ons kun je een gratis waardebepaling van je woning laten doen. Wij stellen de waarde van de woning vast en maken aan de hand van jouw wensen en situatie een ‘plan de campagne’ op. Deze service is kosteloos en vrijblijvend!

Let wel op dat onze gratis waardebepaling een schatting is en geen officieel taxatierapport of een PTD (Proffesionele Taxatie Dienst). Wil je naar aanleiding van de waardebepaling een taxatie laten doen? Dan kunnen wij dit ook verzorgen.



helder makelaars

# Graag tot ziens!

**Helder Makelaars**
Mr. H.F. de Boerlaan 32
7417 DB Deventer
0570 68 68 68 | info@helderdeventer.nl

Bekijk ons volledige aanbod: **helderdeventer.nl**